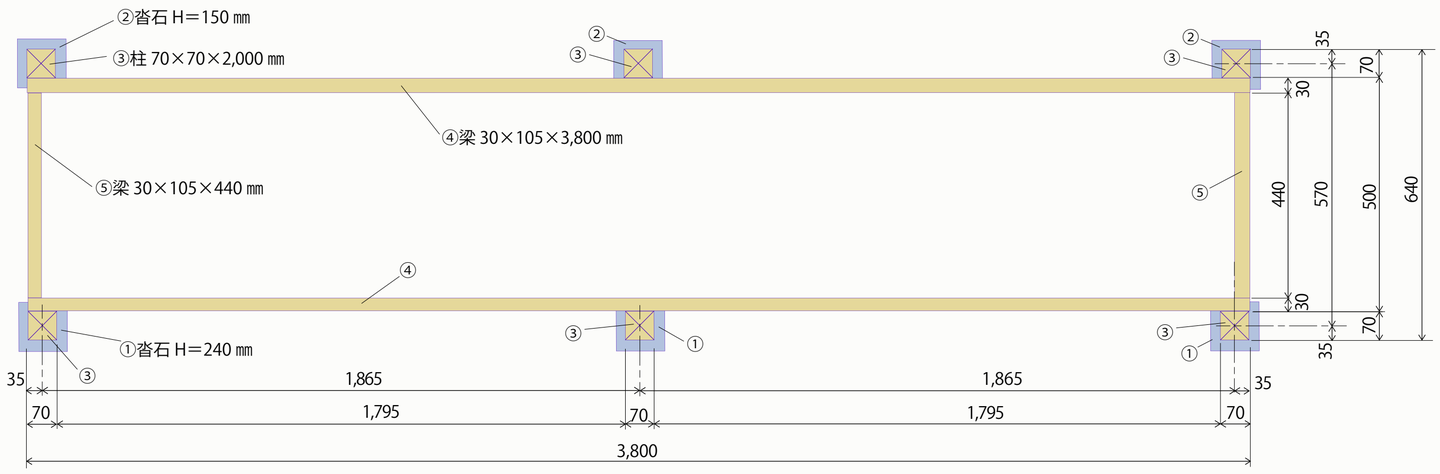

平面図（基礎）

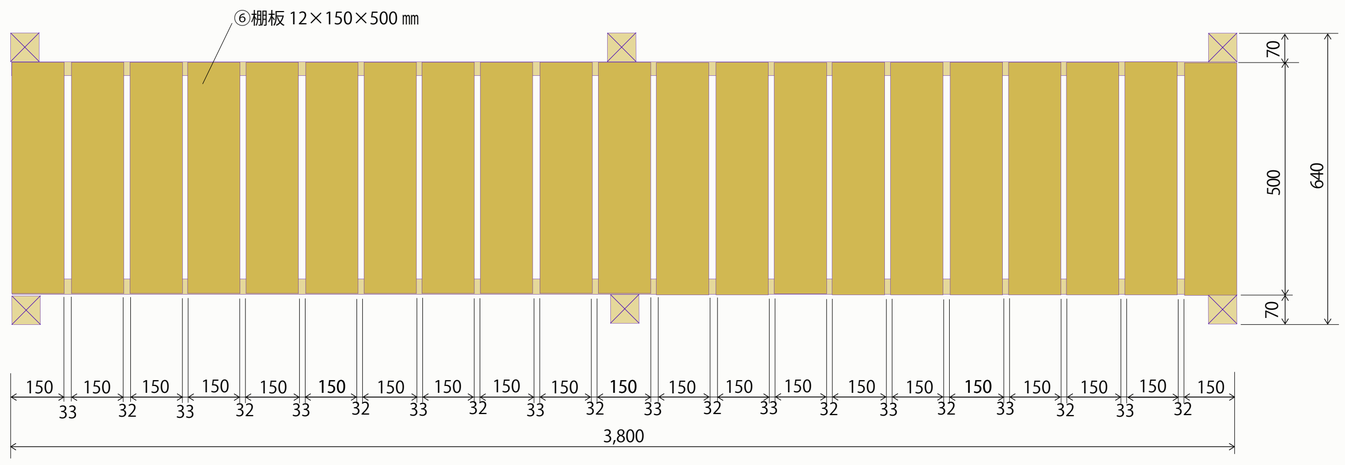

平面図（棚板）

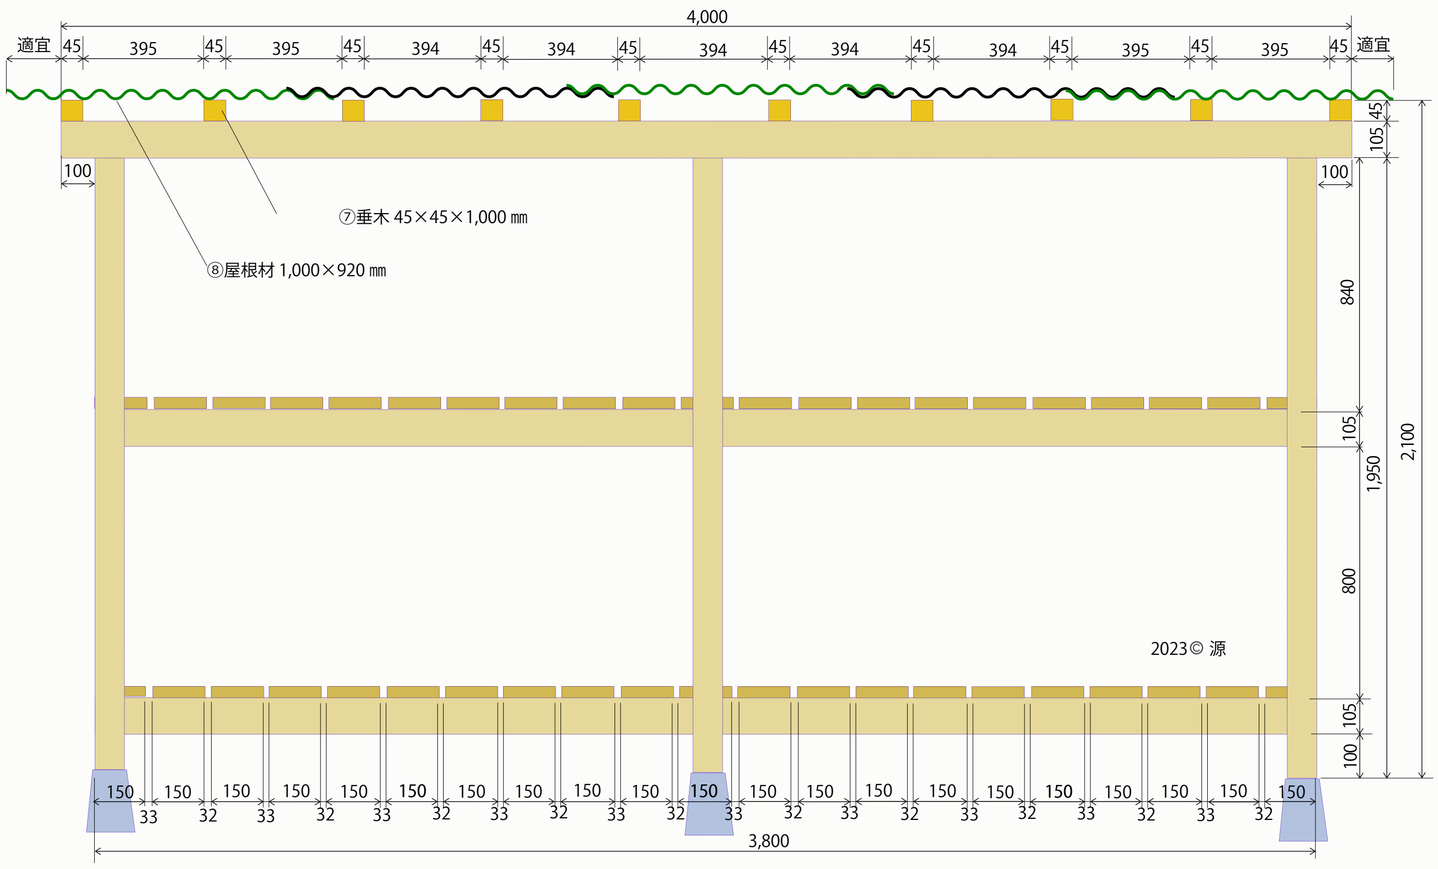

立面図

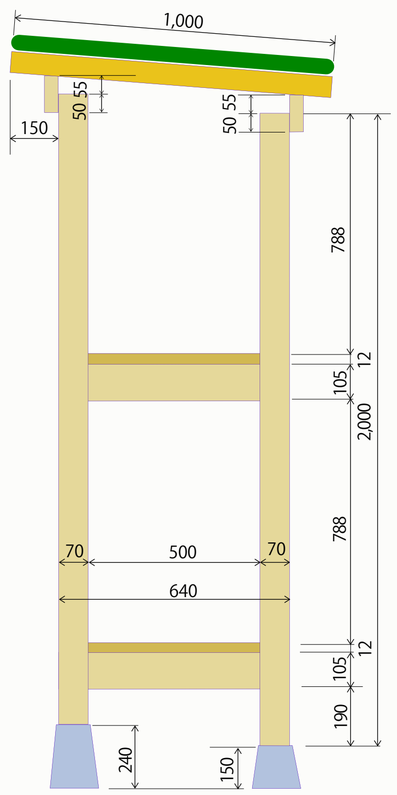

側面図